


PODORYS 1.PODZ. PODLAŽIA

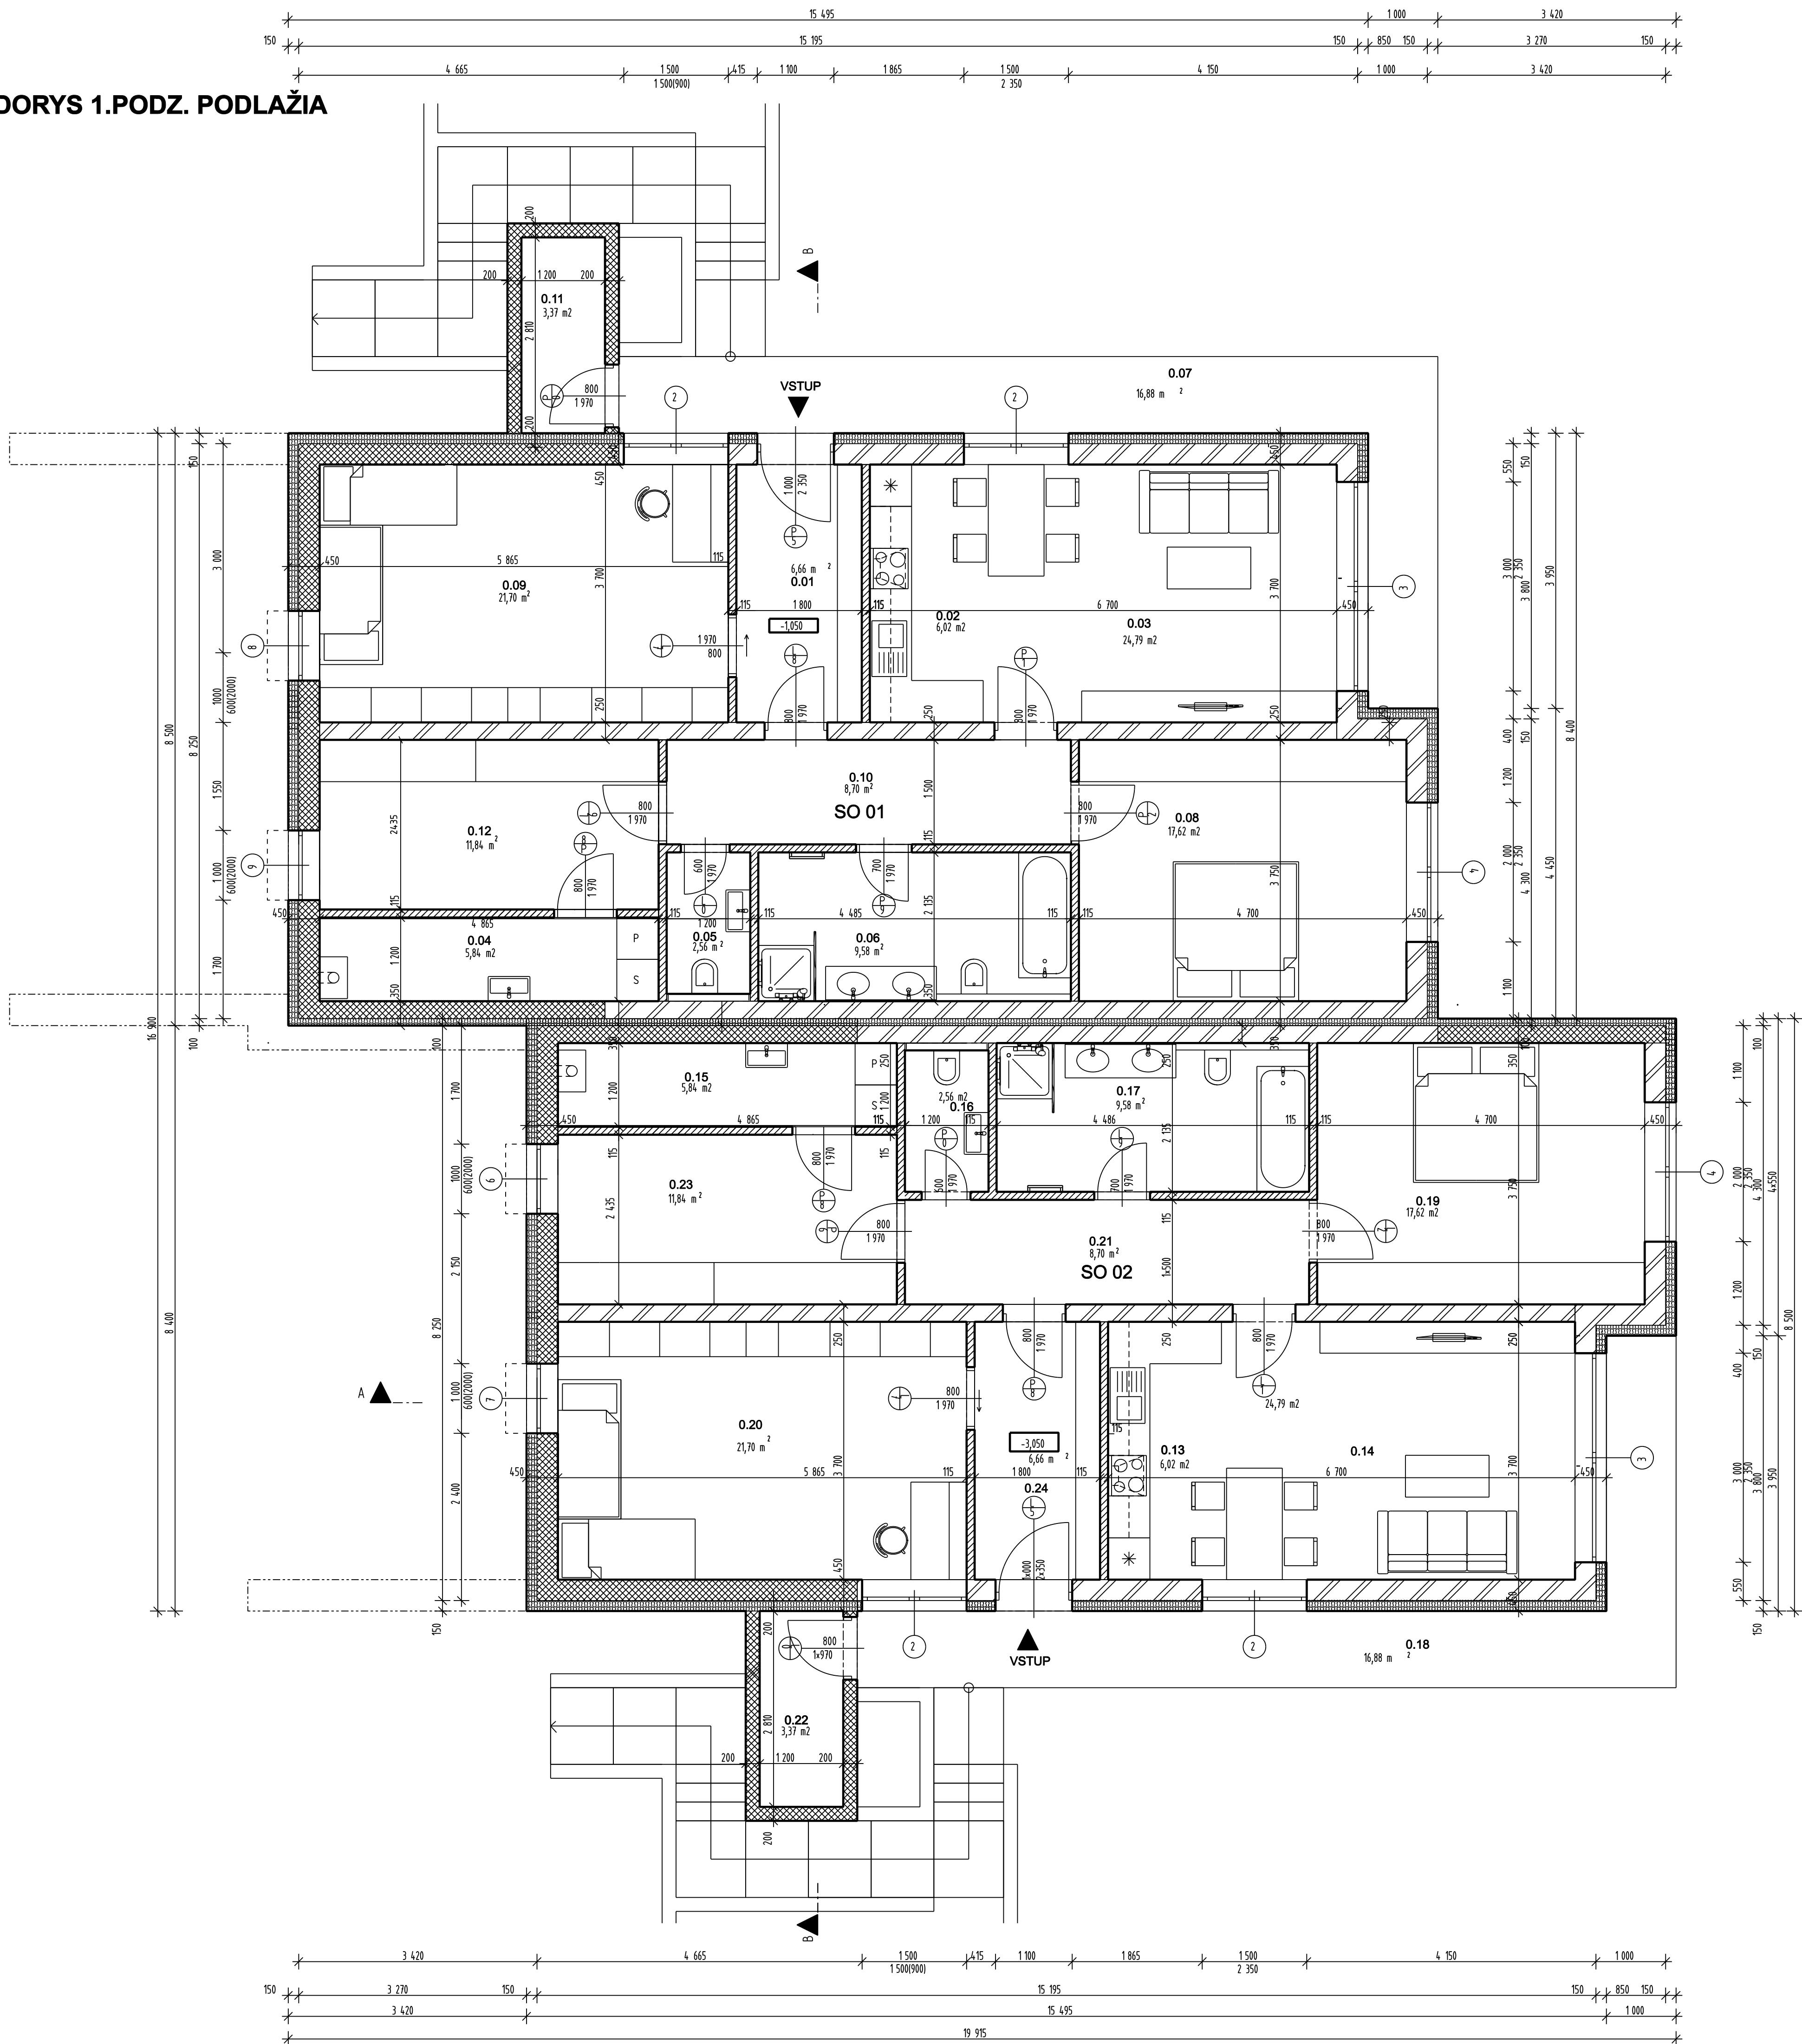

LEGENDA MIESTNOSTI:

ČIS. MIEST	NÁZOV MIESTNOSTI	POLOHA (m ²)	PODLAHY	STENY	STROPY
0.01	ZÁDVERIE	6,66 m ²	P1 KERAMICKÁ	S1 VÁP. STUK. OMIEŤA	ST1 VÁP. STUK. OMIEŤA
0.02	KUCHYŇA	6,02 m ²	P1 KERAMICKÁ	S1 VÁP. STUK. OMIEŤA	ST1 VÁP. STUK. OMIEŤA
0.03	CHYVČIAR-HAĎŠAR	18,76 m ²	P2 DREVENÁ	S1 VÁP. STUK. OMIEŤA	ST1 VÁP. STUK. OMIEŤA
0.04	TECH. MIEST.	5,84 m ²	P1 KERAMICKÁ	S1 VÁP. STUK. OMIEŤA	ST1 VÁP. STUK. OMIEŤA
0.05	WC	2,56 m ²	P1 KERAMICKÁ	S1 VÁP. STUK. OMIEŤA HREBNÍČKOVÝ OKRÁD V41,8m	ST1 VÁP. STUK. OMIEŤA
0.06	KUPEĽNA	9,58 m ²	P1 KERAMICKÁ	S1 VÁP. STUK. OMIEŤA HREBNÍČKOVÝ OKRÁD V41,8m	ST1 VÁP. STUK. OMIEŤA
0.07	TERASA	16,88 m ²	P3 KOPOZITNÁ	S1 VÁP. STUK. OMIEŤA	ST1 VÁP. STUK. OMIEŤA
0.08	SPÁLŇA	17,62 m ²	P2 DREVENÁ	S1 VÁP. STUK. OMIEŤA	ST1 VÁP. STUK. OMIEŤA
0.09	IZBA	21,70 m ²	P2 DREVENÁ	S1 VÁP. STUK. OMIEŤA	ST1 VÁP. STUK. OMIEŤA
0.10	CHODBA	8,70 m ²	P1 KERAMICKÁ	S1 VÁP. STUK. OMIEŤA	ST1 VÁP. STUK. OMIEŤA
0.11	KOMORA	3,37 m ²	P2 DREVENÁ	S1 VÁP. STUK. OMIEŤA	ST1 VÁP. STUK. OMIEŤA
0.12	SKLAD	11,84 m ²	P2 DREVENÁ	S1 VÁP. STUK. OMIEŤA	ST1 VÁP. STUK. OMIEŤA
SO 01 ÚŽITKOVÁ PLOCHA 112,65 m² PLOCHA TERÁS 16,88 m²					
0.13	KUCHYŇA	6,02 m ²	P1 KERAMICKÁ	S1 VÁP. STUK. OMIEŤA	ST1 VÁP. STUK. OMIEŤA
0.14	CHYVČIAR-HAĎŠAR	18,76 m ²	P2 DREVENÁ	S1 VÁP. STUK. OMIEŤA	ST1 VÁP. STUK. OMIEŤA
0.15	TECH. MIEST.	5,84 m ²	P1 KERAMICKÁ	S1 VÁP. STUK. OMIEŤA	ST1 VÁP. STUK. OMIEŤA
0.16	WC	2,56 m ²	P1 KERAMICKÁ	S1 VÁP. STUK. OMIEŤA HREBNÍČKOVÝ OKRÁD V41,8m	ST1 VÁP. STUK. OMIEŤA
0.17	KUPEĽNA	9,58 m ²	P1 KERAMICKÁ	S1 VÁP. STUK. OMIEŤA HREBNÍČKOVÝ OKRÁD V41,8m	ST1 VÁP. STUK. OMIEŤA
0.18	TERASA	16,88 m ²	P3 KOPOZITNÁ	S1 VÁP. STUK. OMIEŤA	ST1 VÁP. STUK. OMIEŤA
0.19	SPÁLŇA	17,62 m ²	P2 DREVENÁ	S1 VÁP. STUK. OMIEŤA	ST1 VÁP. STUK. OMIEŤA
0.20	IZBA	21,70 m ²	P2 DREVENÁ	S1 VÁP. STUK. OMIEŤA	ST1 VÁP. STUK. OMIEŤA
0.21	CHODBA	8,70 m ²	P1 KERAMICKÁ	S1 VÁP. STUK. OMIEŤA	ST1 VÁP. STUK. OMIEŤA
0.22	KOMORA	3,37 m ²	P2 DREVENÁ	S1 VÁP. STUK. OMIEŤA	ST1 VÁP. STUK. OMIEŤA
0.23	SKLAD	11,84 m ²	P2 DREVENÁ	S1 VÁP. STUK. OMIEŤA	ST1 VÁP. STUK. OMIEŤA
0.24	ZÁDVERIE	6,66 m ²	P1 KERAMICKÁ	S1 VÁP. STUK. OMIEŤA	ST1 VÁP. STUK. OMIEŤA
SO 02 ÚŽITKOVÁ PLOCHA 112,65 m² PLOCHA TERÁS 16,88 m²					

POZNÁMKA:

- VŠETKY PRÍPADNÉ ZMENY JE NÚTNÉ PRED ICH REALIZÁCIOU PREKONZULTOVAŤ S AUTORMI PROJEKTU!
- PRÍPADNÉ NEJASNOSTI RESP. NEROZVRATNOSTI V PROJEKTE JE NÚTNÉ BEZODKLADNE OZNAČIŤ ZODPOVEDNÉMU PROJEKTANTOVI ČASŤI PROJEKTU.
- PRÍPADNÉ ZMÄNY VŠETKYCH STAVEBNÝCH VÝROBKOV A KONŠTRUKCIÍ JE NÚTNÉ PRED ICH ZADANÍM DO VÝROBY OVERTI PRERAMENANÍM NA STAVEBI!
- PRI VÝSTAVE JE NÚTNÉ DODRŽIŤ VŠETKY PŘEDPISY A ŠPECIFIKÁCIE PODLA NARIADENÍ VÝROBCOV MATERIÁLOV A PRVKOV, KTORÉ NI SÚ V PROJEKTE BLIŽŠIE ŠPECIFIKOVANÉ!
- PRI NESPECIFIKOVANÍ KRITÉRIÍ JE NÚTNÉ DODRŽAŤ ZÁTKOVY, TECHNICKÉ NORMY A PŘEDPISY!
- PRI KONVOJÍCIE, KTORÉ NIŠE ZAZNAČENÉ VO VÝKRESOVEJ DOKUMENTÁCII SA BLIŽŠIE ŠPECIFIKUJÚ POČAS REALIZÁCIE!
- VÝPIS KLADIEB STAVEBNÝCH KONŠTRUKCIÍ JE UVEDENÝ VO VÝKRESOVEJ ČASŤI, PRI REALIZÁCII JE NÚTNÉ POSTUPOVAŤ PODLA TECHNOLOGICKÉHO PŘEDPISU
- SVETLÁ VÝŠKA MIESTNOSTI JE OD VRCHNEJ VRSTVY PODLAHY PO SPODNÚ HRANU STROPNEJ KONŠTRUKCIE - BEZ HRŮBKU OMIETKY ČI INEJ POVRCHOVEJ ÚPRÁVY STROPU!
- ROZMERY MŮROV SÚ KÓTOVANÉ S VÝROBNÝMI ROZMERNÍ KUSOVÝCH STAVÍV!
- PRI VÝSTAVE STAVEBNÝCH KONŠTRUKCIÍ JE NÚTNÉ ZADATI DVAŠ VÝŠKY POŽIADAVY JEDNOTLIVÝCH PROFESIÍ (VÝKUROVANIA, ROZVODY VOĎ, ELEKTRINY A KANALIZÁCIE) ZABEZPEČIŤ POTREBNÉ VÝTVORENIE DRÁŽOK A PŘESTUPOV, ROZVODY VOĎ, ROZVODY INŠTALÁCII ZTI, VÝKUROVANIA, ELEKTROINŠTALÁCIE, VZT A STATIKA!

LEGENDA MATERIÁLOV

	VNÍTRNÁ NOSNÁ KERAMICKÁ PŘEČKA LEER HR.15 mm
	VNÍTRNÁ NOSNÁ KERAMICKÁ PŘEČKA LEER HR.25 mm
	OBVOODOVÉ NOSNÉ KERAMICKÉ PŘÍVLOV LEER HR.300 mm+ZATEPLENÍ 150mm
	OBVOODOVÁ NOSNÁ MONOLITICKÁ ŽB STĚNA HR.250 mm+ZATEPLENÍ XPS 150mm
	HYDROIZOLÁČIA

POZNÁMKA

- | | |
|-----|---|
| 1-1 | VÝSKA OBLADU |
| 2-1 | INSTALACE PŘÍSTAVBY 1x 20mm, NA ROVNÉ POKROKOVÉ PLOŠINĚ |
| 3-1 | SAKROARTIFICIÁLNÍ ÚSTAVY 1x 12mm, PŘÍSTAVBA NA CELU VÝŠK OBLADU |
| 4-1 | ZVĚŠIČNÉ ODPADNÉ POTRUBÍ, 2x10 mm |
| 5-1 | OVÝSTVĚ - ODPAD ZEMNĚHOVÝ KOTURNÍ POTRUBÍ 2x OVÝSTVĚ STĚNU |
| 6-1 | ČISTĚNÍ KOTURNÍHO VODNÍHO STOKU |
| 7-1 | VÝSTVĚ STOKOVÉ KOTURNÍ, 5 MĚSÍCŮVÝ VYPÍSTAVKA POTRUBÍ VYKLENÝ V EXTENZÍ |
| 8-1 | VÝSTVĚ 1x 20mm, 10mm |
| 9-1 | ODVĚTRÁVÁNÍ PLOŠNÉ ŠPÁROVÉ KANALIZACE, 10x 20mm |

POZNÁMKA:

- [illegible]

+0,000=271,600 m.n.m.
SÚRADNICOVÝ SYSTÉM:JTSK
VÝŠKOVÝ SZSTÉM:BpV

VYPRACOVÁVATEL: Jozef Lech	STAVBA: RODINNÝ DVORČOK - DVA RODINNÉ DOMY P.č. 1622577 Dvovod	
PROJEKTANT: Jozef Lech	OBIEKT: SO 01, SO 02 VLASTNÝ OBJEKT	
KONTROLOVÁTEĽ: Ing. Mária Rošňová	ČASŤ A-STAVBA/II DIELARCHITEKTONICKO-STAVEBNÉ RIŠENIE	DATUM: 7.3.2025 FORMÁT: A4
STAVEBNÍK: Imcontec s.r.o.	OBSAH: PODORYS 1.PODZ. PODLAŽIA	MIERKA: 1:50 ČÍS.VÝK: 2

