


PODORYS 1.NADZ. PODLAŽIA

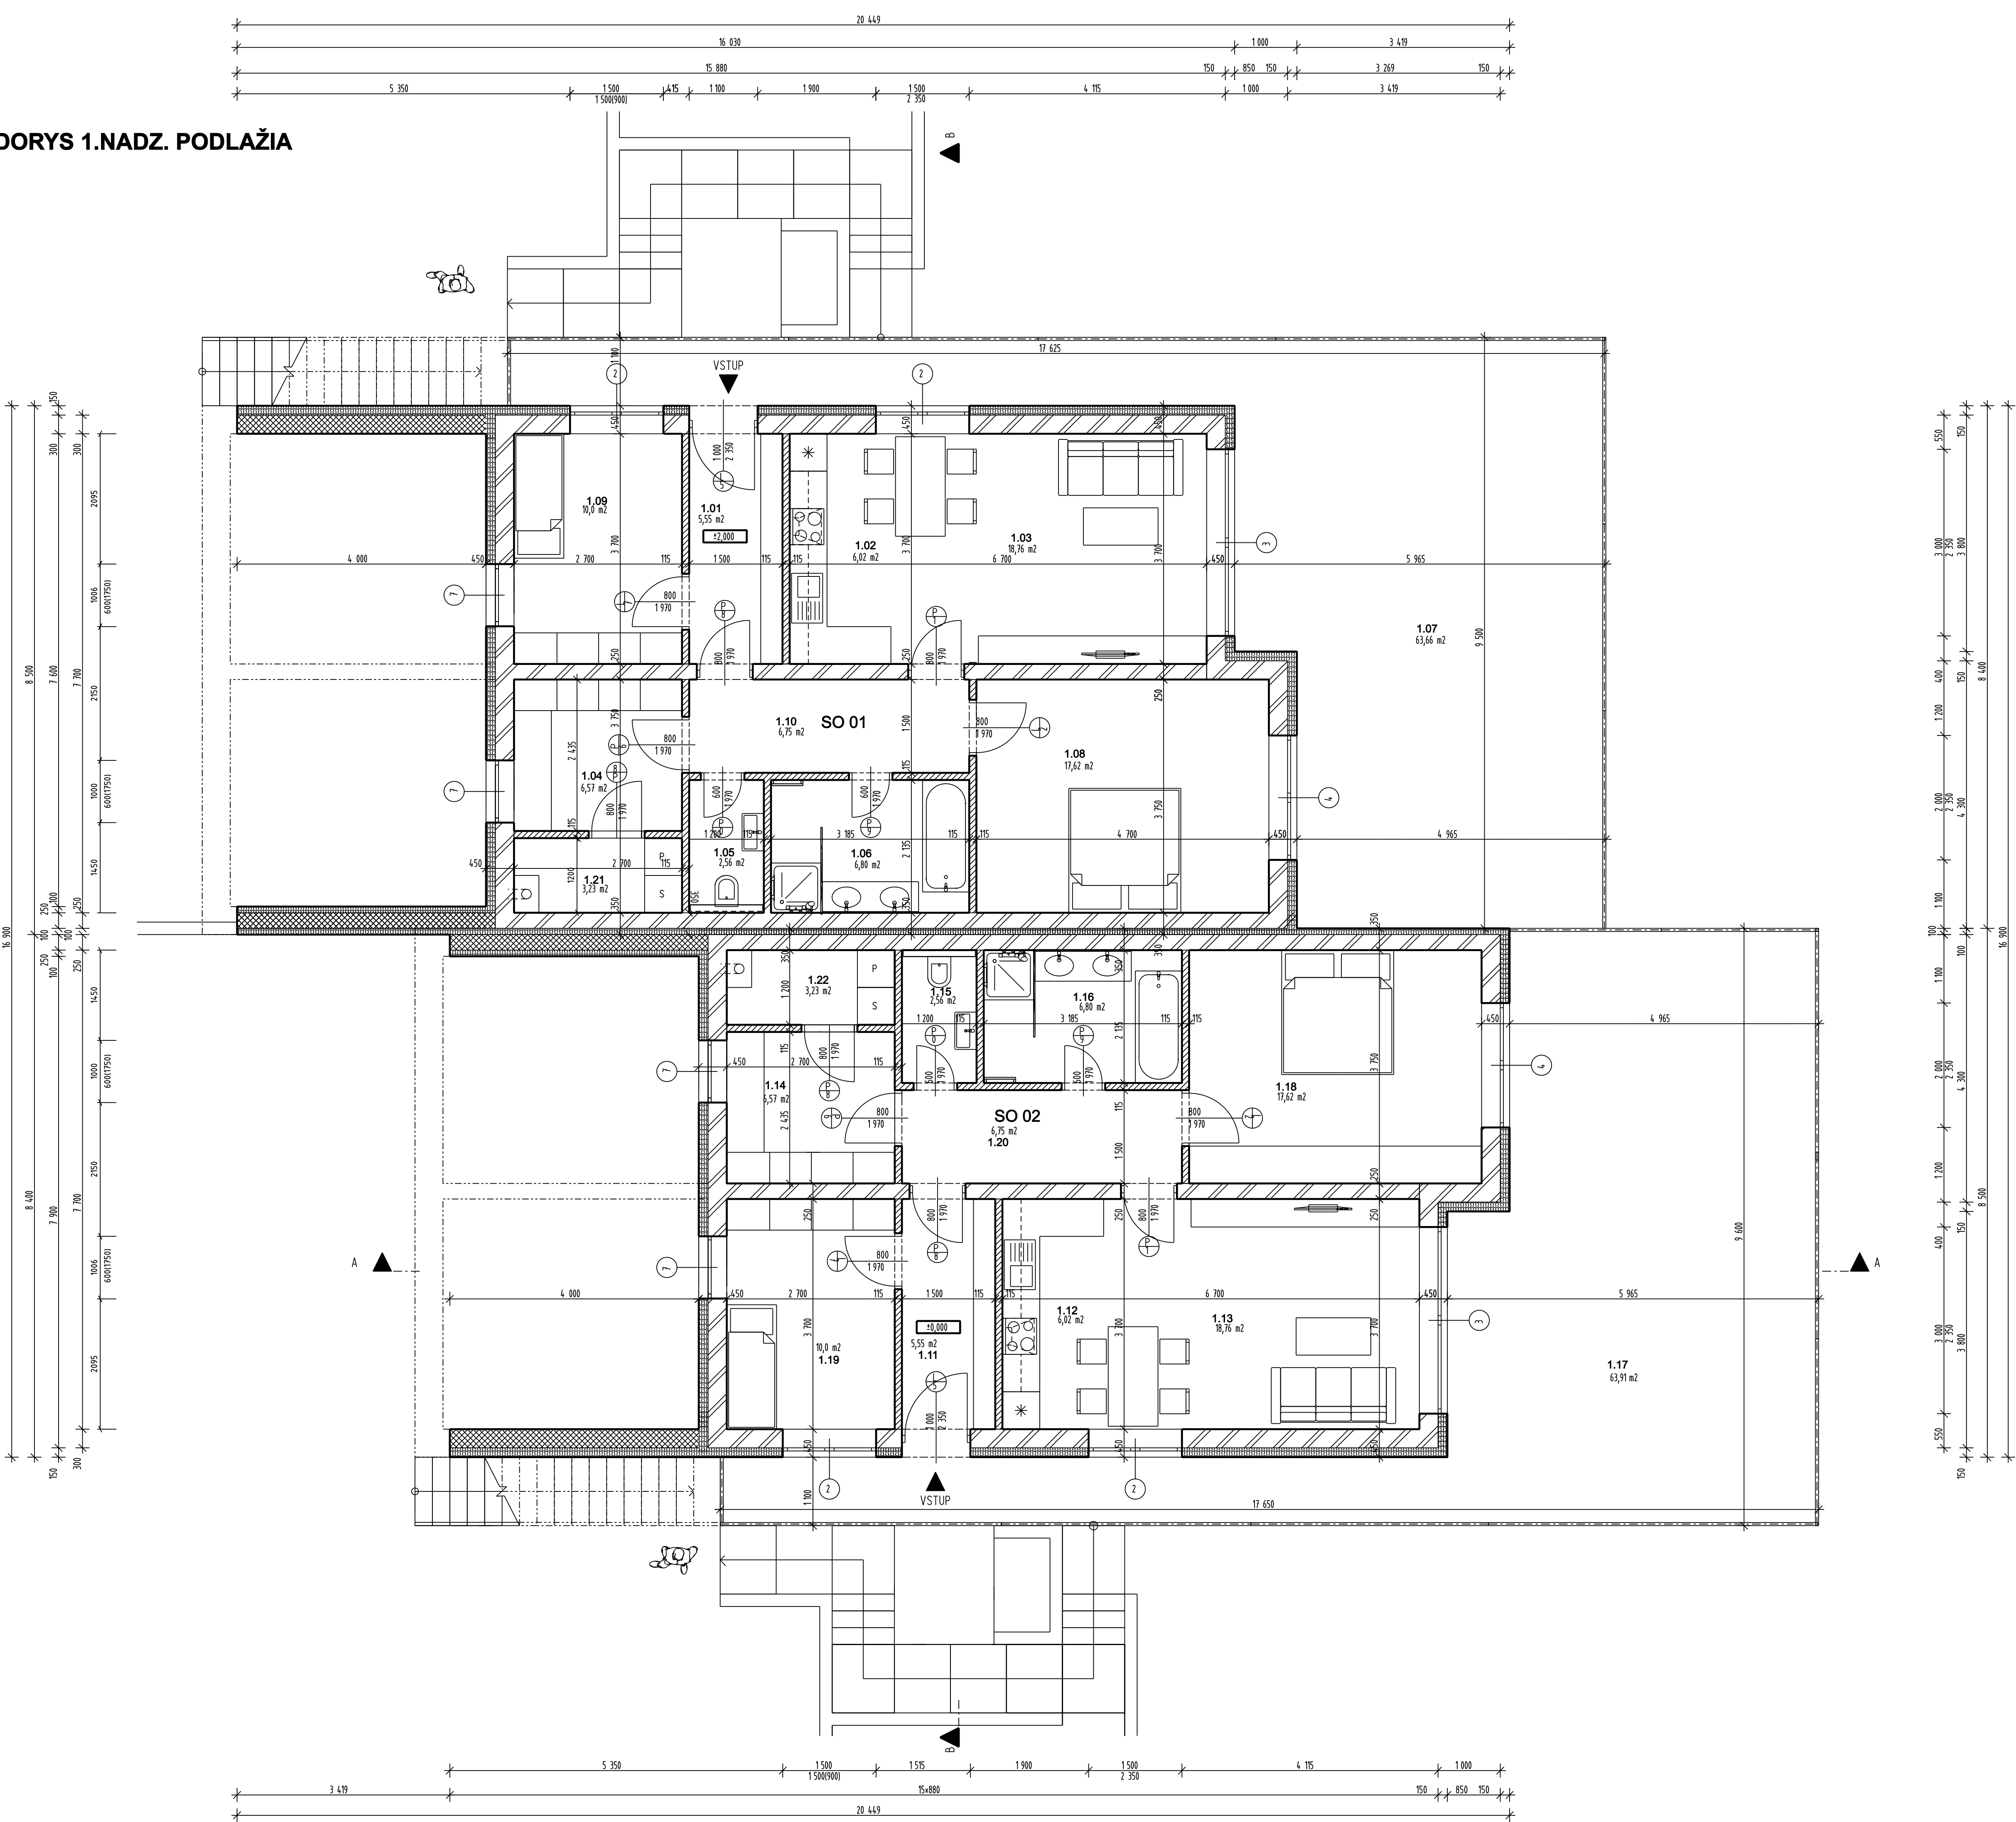

LEGENDA MIESTNOSTI:

ČÍS. MIEST	NÁZOV MIESTNOSTI	POCHLA (m2)	PODLAHY	STENY	STROPY
1.01	ZÁDVERIE	5,55 m2	P1 KERAMICKÁ	S1 VÁP. ŠTUK. OMETKA	ST1 VÁP. ŠTUK. OMETKA
1.02	KUCHYŇA	6,02 m2	P1 KERAMICKÁ	S1 VÁP. ŠTUK. OMETKA	ST1 VÁP. ŠTUK. OMETKA
1.03	OBYVZORNÁ	18,76 m2	P2 DREVENÁ	S1 VÁP. ŠTUK. OMETKA	ST1 VÁP. ŠTUK. OMETKA
1.04	SKLAD	6,57 m2	P1 KERAMICKÁ	S1 VÁP. ŠTUK. OMETKA	ST1 VÁP. ŠTUK. OMETKA
1.05	WC	2,56 m2	P1 KERAMICKÁ	S1 VÁP. ŠTUK. OMETKA	ST1 VÁP. ŠTUK. OMETKA
1.06	KÚPEĽNÁ	6,80 m2	P1 KERAMICKÁ	S1 VÁP. ŠTUK. OMETKA	ST1 VÁP. ŠTUK. OMETKA
1.07	TERASA	63,66 m2	P3 KOPOZITNÁ		
1.08	SPÁĽNÁ	17,62 m2	P2 DREVENÁ	S1 VÁP. ŠTUK. OMETKA	ST1 VÁP. ŠTUK. OMETKA
1.09	IZBA	9,99 m2	P2 DREVENÁ	S1 VÁP. ŠTUK. OMETKA	ST1 VÁP. ŠTUK. OMETKA
1.10	CHODBA	6,75 m2	P1 KERAMICKÁ	S1 VÁP. ŠTUK. OMETKA	ST1 VÁP. ŠTUK. OMETKA
1.21	TECH. MIEST	3,23 m2	P1 KERAMICKÁ	S1 VÁP. ŠTUK. OMETKA	ST1 VÁP. ŠTUK. OMETKA
SO 01 ÚŽITKOVÁ PLOCHA 83,85 m2 PLOCHA TERÁS 63,66 m2					
1.11	ZÁDVERIE	5,55 m2	P1 KERAMICKÁ	S1 VÁP. ŠTUK. OMETKA	ST1 VÁP. ŠTUK. OMETKA
1.12	KUCHYŇA	6,02 m2	P1 KERAMICKÁ	S1 VÁP. ŠTUK. OMETKA	ST1 VÁP. ŠTUK. OMETKA
1.13	OBYVZORNÁ	18,76 m2	P2 DREVENÁ	S1 VÁP. ŠTUK. OMETKA	ST1 VÁP. ŠTUK. OMETKA
1.14	SKLAD	6,57 m2	P1 KERAMICKÁ	S1 VÁP. ŠTUK. OMETKA	ST1 VÁP. ŠTUK. OMETKA
1.15	WC	2,56 m2	P1 KERAMICKÁ	S1 VÁP. ŠTUK. OMETKA	ST1 VÁP. ŠTUK. OMETKA
1.16	KÚPEĽNÁ	6,80 m2	P1 KERAMICKÁ	S1 VÁP. ŠTUK. OMETKA	ST1 VÁP. ŠTUK. OMETKA
1.17	TERASA	63,91 m2	P3 KOPOZITNÁ		
1.18	SPÁĽNÁ	17,62 m2	P2 DREVENÁ	S1 VÁP. ŠTUK. OMETKA	ST1 VÁP. ŠTUK. OMETKA
1.19	IZBA	9,99 m2	P2 DREVENÁ	S1 VÁP. ŠTUK. OMETKA	ST1 VÁP. ŠTUK. OMETKA
1.20	CHODBA	6,75 m2	P1 KERAMICKÁ	S1 VÁP. ŠTUK. OMETKA	ST1 VÁP. ŠTUK. OMETKA
1.22	TECH. MIEST	3,23 m2	P1 KERAMICKÁ	S1 VÁP. ŠTUK. OMETKA	ST1 VÁP. ŠTUK. OMETKA
SO 02 ÚŽITKOVÁ PLOCHA 83,85 m2 PLOCHA TERÁS 63,91 m2					

CELKOM ZASTAVANÁ PLOCHA 357,9 m2

POZNÁMKA:

- VŠETKY PRÍPADNÉ ZMENY JE NUTNÉ PRED ICH REALIZÁCIOU PREKONSULTOVAŤ S AUTORMI PROJEKTU!
- PRÍPADNÉ NEJASNOSTI RESP. NEZROVNALOSTI V PROJEKTE JE NUTNÉ BEZODKLADNE OZNÁMIŤ ZODPOVEDNÉMU PROJEKTANTOVI ČASTI PROJEKTU!
- PROJEKTOVANÉ ROZMERY VŠETKÝCH STAVEBNÝCH VÝROBKOV A KONŠTRUKCIÍ JE NUTNÉ PRED ICH ZADANÍM DO VÝROBY OVERIŤ PREMERANÍM NA STAVBE!
- PRI VÝSTAVBE JE NUTNÉ DODRŽIAVAŤ VŠETKY PREDPISY A ŠPECIFIKÁCIE PODĽA NARIADENÍ VÝROBCOV MATERIÁLOV A PRVKOV, KTORÉ NIE SÚ V PROJEKTE BLIŽŠIE ŠPECIFIKOVANÉ!
- PRI NEŠPECIFIKOVANÍ KRITÉRIÍ JE NUTNÉ DODRŽAŤ ZÁKONY, TECHNICKÉ NORMY A PREDPISY!
- KONŠTRUKCIE, KTORÉ NIE SÚ ZAZNACENÉ VO VÝKRESOVEJ DOKUMENTÁCII SA BLIŽŠIE ŠPECIFIKUJÚ POČAS REALIZÁCIE!
- VÝPIS KLADIEB STAVEBNÝCH KONŠTRUKCIÍ JE UVEDENÝ VO VÝKRESOVEJ ČASTI, PRI REALIZÁCII JE NUTNÉ POSTUPOVAŤ PODĽA TECHNOLOGICKÉHO PREDPISU
- SVETLÁ VÝŠKA MIESTNOSTI JE OD VRCHNEJ VRSTVY PODLAHY PO SPODNÚ HRANU STROPNEJ KONŠTRUKCIE BEZ HRUBKY OMIETKY ČI INEJ POVRCHOVEJ ÚPRAVY STROPU!
- ROZMERY MŮROV SÚ KÓTOVANÉ S VÝROBNÝMI ROZMERMÍ KUSOVÝCH STAVÍ!
- PRI VYHOTOVENÍ STAVEBNÝCH KONŠTRUKCIÍ JE NUTNÉ ZOHLADNIŤ VŠETKY POŽIADAVKY JEDNOTLIVÝCH PROFESIÍ (VYKUROVANIE, ROZVODY VODY, ELEKTRINY A KANALIZÁCIE) ZABEZPEČIŤ POTREBNÉ VYTVORENIE DRAŽOK A PRESTUPOV, ROZVODY INŠTALÁCII ZTI, VYKUROVANIE, ELEKTROINŠTALÁCIE, VZT A STATIKAI!

LEGENDA MATERIÁLOV

- INŠTALAČNÁ KERAMICKÁ PŘEŠKA LEER 18x15 mm
- INŠTALAČNÁ NOSNÁ KERAMICKÁ PŘEŠKA LEER 18x25 mm
- OBVODOVÉ NOSNÉ KERAMICKÉ MURIVO LEER HR 300 mm-ZATEPLENÉ 150mm
- OBVODOVÁ NOSNÁ MONOLITICKÁ ŽB. STĚNA HR 250 mm-ZATEPLENÉ XPS 150mm
- HYDROIZOLÁCIA

POZNÁMKA :

- 1. VÝŠKA OBECNÝCH
- 2. VÝŠKA OBECNÝCH
- 503. V