


## PÔDORYS 2.NADZ. PODLAŽIA

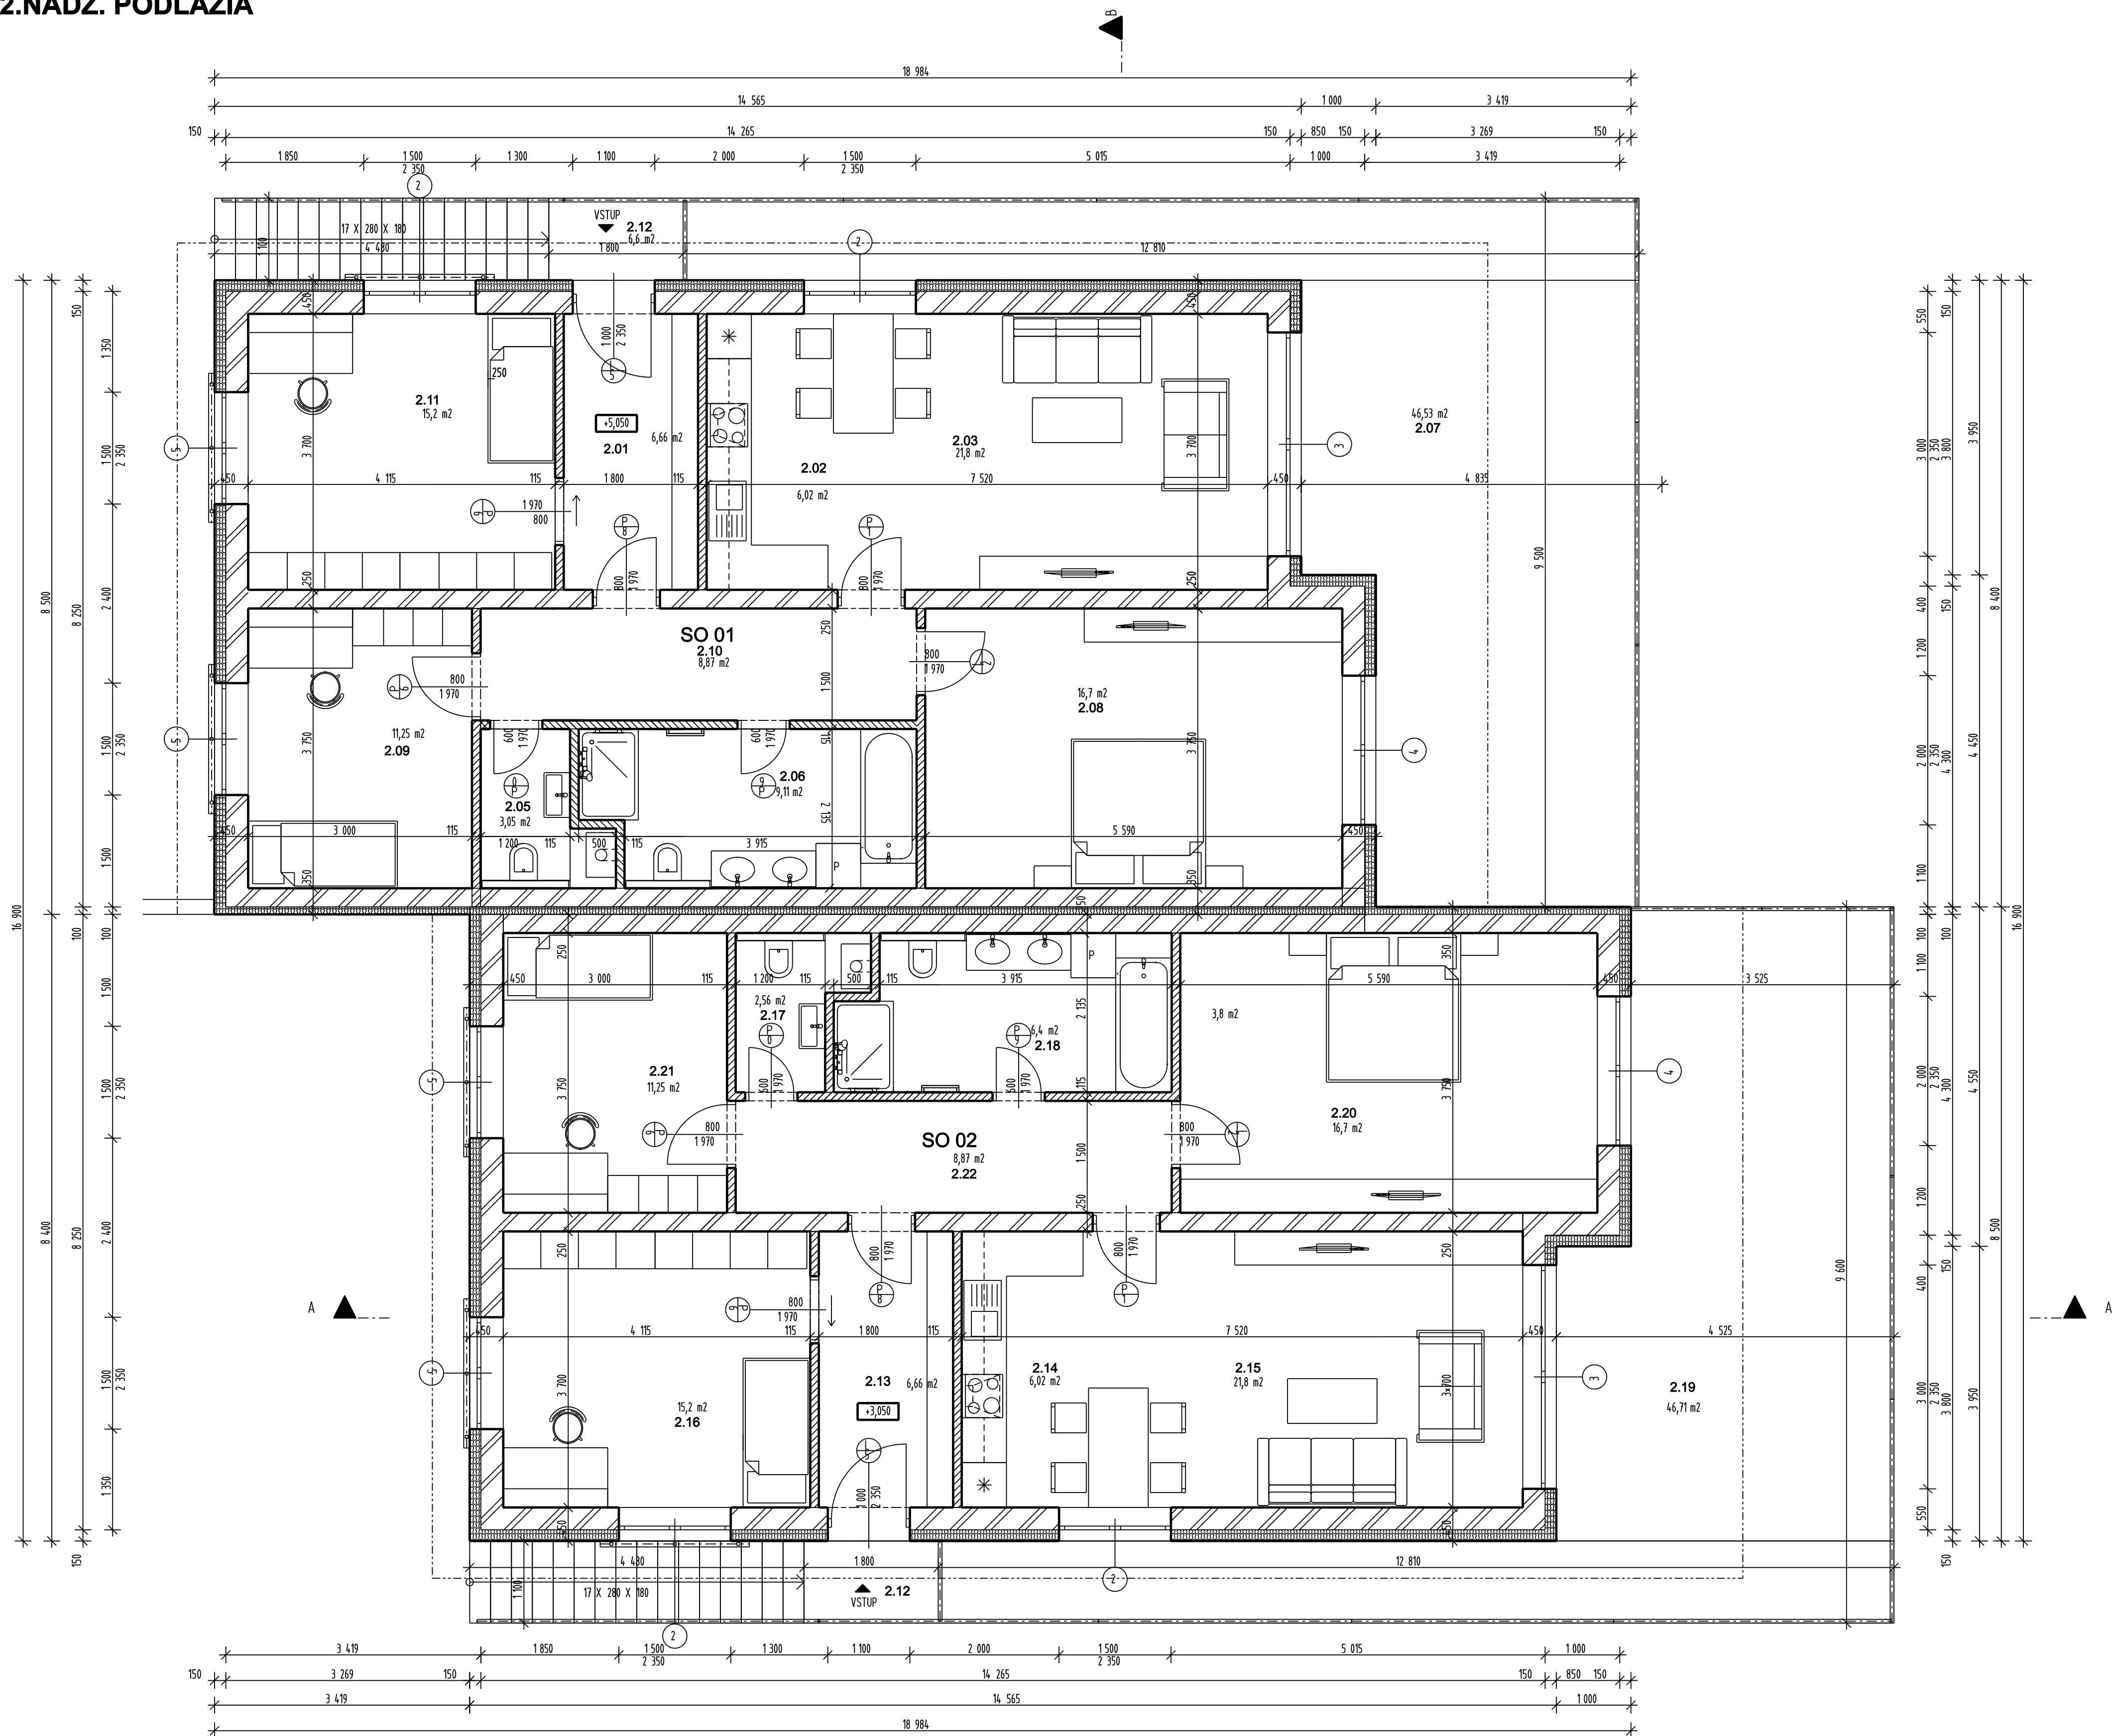

**LEGENDA MIESTNOSTI:**

| Čís. MIEST | NÁZOV MIESTNOSTI | PLOCHA (m <sup>2</sup> ) | PODLAHY      | STENY                                            | STROPY                 |
|------------|------------------|--------------------------|--------------|--------------------------------------------------|------------------------|
| 2.01       | ZÁDVERIE         | 6,66 m <sup>2</sup>      | P1 KERAMICKÁ | S1 VÁP. STUK. OCEIETA                            | ST1 VÁP. STUK. OCEIETA |
| 2.02       | KUCHYŇA          | 6,02 m <sup>2</sup>      | P1 KERAMICKÁ | S1 VÁP. STUK. OCEIETA                            | ST1 VÁP. STUK. OCEIETA |
| 2.03       | OBYTIZNA (KIDEL) | 21,80 m <sup>2</sup>     | P2 DREVENÁ   | S1 VÁP. STUK. OCEIETA                            | ST1 VÁP. STUK. OCEIETA |
| 2.04       | SCHODISKO        | 6,60 m <sup>2</sup>      | P3 KOPOZITNÁ | S1 VÁP. STUK. OCEIETA                            | ST1 VÁP. STUK. OCEIETA |
| 2.05       | WC               | 3,05 m <sup>2</sup>      | P1 KERAMICKÁ | S1 VÁP. STUK. OCEIETA<br>TERMOIZOL. OČALLO V1,1m | ST1 VÁP. STUK. OCEIETA |
| 2.06       | KÚPEĽNÁ          | 9,11 m <sup>2</sup>      | P1 KERAMICKÁ | S1 VÁP. STUK. OCEIETA<br>TERMOIZOL. OČALLO V1,1m | ST1 VÁP. STUK. OCEIETA |
| 2.07       | TERASA           | 46,53 m <sup>2</sup>     | P3 KOPOZITNÁ | S1 VÁP. STUK. OCEIETA                            | ST1 VÁP. STUK. OCEIETA |
| 2.08       | SPÁĽŇA           | 16,70 m <sup>2</sup>     | P2 DREVENÁ   | S1 VÁP. STUK. OCEIETA                            | ST1 VÁP. STUK. OCEIETA |
| 2.09       | IZBA             | 11,25 m <sup>2</sup>     | P2 DREVENÁ   | S1 VÁP. STUK. OCEIETA                            | ST1 VÁP. STUK. OCEIETA |
| 2.10       | CHODBA           | 8,87 m <sup>2</sup>      | P1 KERAMICKÁ | S1 VÁP. STUK. OCEIETA                            | ST1 VÁP. STUK. OCEIETA |
| 2.11       | IZBA             | 15,20 m <sup>2</sup>     | P2 DREVENÁ   | S1 VÁP. STUK. OCEIETA                            | ST1 VÁP. STUK. OCEIETA |

|       |                         |          |
|-------|-------------------------|----------|
| SO 01 | ÚŽITKOVÁ PLOCHA         | 98,66 m2 |
|       | PLOCHA TERÁS A SCHODISK | 53,13 m2 |

| ČIS. MIEST | NÁZOV MIESTNOSTI | PLOCHA (m <sup>2</sup> ) | PODLAHY      | STENY                                      | STROPY               |
|------------|------------------|--------------------------|--------------|--------------------------------------------|----------------------|
| 2.12       | SCHODISKO        | 6,60 m <sup>2</sup>      | P3 KOPOZITNÁ |                                            |                      |
| 2.13       | ZADVERIE         | 6,66 m <sup>2</sup>      | P1 KERAMICKÁ | S1 VÁP.ŠTUK. OMETKA                        | ST1 VÁP.ŠTUK. OMETKA |
| 2.14       | KUCHYŇA          | 6,02 m <sup>2</sup>      | P1 KERAMICKÁ | S1 VÁP.ŠTUK. OMETKA                        | ST1 VÁP.ŠTUK. OMETKA |
| 2.15       | OPÝ(VÝHŇA+SEDÁK) | 21,80 m <sup>2</sup>     | P2 DREVENÁ   | S1 VÁP.ŠTUK. OMETKA                        | ST1 VÁP.ŠTUK. OMETKA |
| 2.16       | IZBA             | 15,20 m <sup>2</sup>     | P2 DREVENÁ   | S1 VÁP.ŠTUK. OMETKA                        | ST1 VÁP.ŠTUK. OMETKA |
| 2.17       | WC               | 3,05 m <sup>2</sup>      | P1 KERAMICKÁ | S1 VÁP.ŠTUK. OMETKA<br>VÝHŇOVÝ PRÁDLO V1+2 | ST1 VÁP.ŠTUK. OMETKA |
| 2.18       | KUPEĽNÁ          | 9,11 m <sup>2</sup>      | P1 KERAMICKÁ | S1 VÁP.ŠTUK. OMETKA<br>VÝHŇOVÝ PRÁDLO V1+2 | ST1 VÁP.ŠTUK. OMETKA |
| 2.19       | TERASA           | 46,71 m <sup>2</sup>     | P3 KOPOZITNÁ |                                            |                      |
| 2.20       | SPÁĽŇA           | 16,70 m <sup>2</sup>     | P2 DREVENÁ   | S1 VÁP.ŠTUK. OMETKA                        | ST1 VÁP.ŠTUK. OMETKA |
| 2.21       | IZBA             | 11,25 m <sup>2</sup>     | P2 DREVENÁ   | S1 VÁP.ŠTUK. OMETKA                        | ST1 VÁP.ŠTUK. OMETKA |
| 2.22       | CHOĎBA           | 8,87 m <sup>2</sup>      | P1 KERAMICKÁ | S1 VÁP.ŠTUK. OMETKA                        | ST1 VÁP.ŠTUK. OMETKA |

|       |                         |          |
|-------|-------------------------|----------|
| SO 02 | ÚŽITKOVÁ PLOCHA         | 98,66 m2 |
|       | PLOCHA TERÁS A SCHODISK | 53,31 m2 |

**POZNÁMKA:**

- VŠETKY PRÍPADNE ZMENY JE NÚTNÉ PRED ICH REALIZÁCIOU PREKONZULTOVAŤ S AUTORMI PROJEKTU!  
PRÍPADNE NEJASNOSTI RESP. NEZROVNALOSTI V PROJEKTE JE NÚTNÉ BEZODKLADNE OZNÁMIŤ ZODPOVEDNÉMU PROJEKTANTOVÍ ČASŤI PROJEKTU!  
PROJEKTOVANÉ ROZMERY VŠETKÝCH STAVEBNÝCH VÝROBKOV A KONŠTRUKCIÍ JE NÚTNÉ POUŽÍVAŤ VÝROBKOVÉ VÝKRESY OVRATNÉ PERMANENTNÉ NA STAVEBNÝCH VÝROBKOVÝCH VÝKRESOCH!  
PRI VÝSTAVBE JE NÚTNÉ DODRŽOVAŤ VŠETKY PŘEDPISY A ŠPECIFIKÁCIE PODLA NARIADENÍ VÝROBCOV MATERIÁLOV A PRVKOV, KTORÉ NIE SÚ V PROJEKTE BLIŽŠIE ŠPECIFIKOVANE!  
PRI NEŠPECIFIKOVANÍ KRITÉRIÍ JE NÚTNÉ DODRŽÁVAŤ NORMY, TECHNICKÉ NORMY A PŘEDPISY!  
VŠETKY KONŠTRUKCIE, KTORÉ NIE SÚ ZAZNAČENÉ VO VÝKRESOVEJ DOKUMENTÁCII SA BLIŽŠIE ŠPECIFIKUJÚ POČAS REALIZÁCIE!  
VÝPIS KLADIEB STAVEBNÝCH KONŠTRUKCIÍ JE UVEDENÝ VO VÝKRESOVEJ ČASŤI, PRI REALIZÁCII JE NÚTNÉ POSTUPOVAŤ PODLA TECHNOLOGICKÉHO PŘEDPISU SVETLA VÝŠKA MIESTNOSTI JE OD VRCHNEJ VRSTVY PODLAHY PO SPODNÚ HRANU STROPNÉJ KONŠTRUKCIE. BEZ HRUBKY OMIETKY ČI INEJ POVRCHOVEJ ÚPRAVY STROPI!  
ROZMERY MŮROV SÚ KOŤOVANÉ S KONŠTRUKCIAMI ROZMERNÍ KUSOVÝCH STAVÍV!  
PRI REALIZÁCII VÝROBNÝCH KONŠTRUKCIÍ JE NÚTNÉ ZOHRAŤ VŠETKY POŽIADAVKY JEDNOTLIVÝCH PROFESIÍ (VÝKURČENIE, ROZVODY VODY, ELEKTRINÝ KANALIZÁCIE) ZABEZPEČIŤ POTREBNÉ VYTVORENIE DRAŽOK A PŘESTUPOV, ROZVODY INŠTALÁCII ZTI, VÝKURKOVANIE, ELEKTROINŠTALÁCIE, VZT A STATIKA!

## LEGENDA MATERIÁLOV

|                                                                                       |                                                                   |
|---------------------------------------------------------------------------------------|-------------------------------------------------------------------|
|  | UNIVĚRNÁ NOSNÁ KERAMIKA PRŮČELÁ LEER HR.15 mm                     |
|  | UNIVĚRNÁ NOSNÁ KERAMIKA PRŮČELÁ LEER HR.25 mm                     |
|  | OBVODOVÉ NOSNÉ KERAMICKÉ MURIVO LEER HR.300 mm+ZATEPLENÍ 150mm    |
|  | OBVODOVÁ NOSNÁ MONOLITICKÁ ŽB STĚNA HR.250 mm+ZATEPLENÍ XPS 150mm |
|  |                                                                   |
|  |                                                                   |
## POZNÁMKA

- 1- VÝŠKA OKRAJŮ
- 2- INŠTALÁCIE PRESTIEŤA: hr 25mm, NA KONVEXE KONSTRUKTOVAPŤEŠNÁ  
SADROKONKRETOVÝ ODSOUD hr 125mm, PRESTIEŤA NA CELU VÝŠKY PODLAŽE
- 3- ZVÝŠE ODPOVĚDĚ POTRUBIE, PĚŤM OM 100
- 4- KONEKTOR - ODPOVĚDĚ ZNEMODNENÉHO VÝKROU POTRUBÍM (ZV ODPOVĚDĚ STĚNU)
- 5- ELEKTRODA (JSTĚNÝ ROZVÝVRA) 300MM
- 6- VÝPOD STUPEŇEJ VODY, S MOŽNOSTŮ VYPRASTÁNIA POTRUBIA VODNÉHO V EXTERIÉRE
- 7- VÝPOD hr 200mm
- 8- ODVETRAVANIE HLAVNE SPŤEŠNÉJ KANALIZÁCIE, VŮ 270

**POZNÁMKA:**

- [illegible]

±0,000=267,500 m.n.m.  
SÚRADNICOVÝ SYSTÉM:JTSK  
VÝŠKOVÝ SZSTÉM:BpV

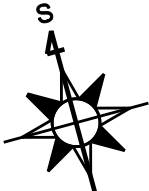

|                                     |                                                                  |                                                                                       |                                 |
|-------------------------------------|------------------------------------------------------------------|---------------------------------------------------------------------------------------|---------------------------------|
| VYPRACOVÁV:<br>Ing. Jozef LECH      | STAVBA: RODINNÝ DVUJDOM - DVA RODINNÉ DOMY<br>P. 16225/78 Prešov |  |                                 |
| PROJEKTANT:<br>Ing. Jozef Lech      | OBJEKT:<br>SO 01, SO 02 VLASTNÝ OBJEKT                           |                                                                                       |                                 |
| KONTROLUOVÁ:<br>Ing. Mária Rosinová | ČASŤ A-STAVBEHNÁ<br>DIEĽARIEKTEKONICKO-STAVEBNÉ RIEŠENIE         |                                                                                       | DÁTUM:T/3.3.2025<br>FORMÁT:A4x4 |
| STAVBYNÍK: P.R.C., s.r.o.           | OBŠAR:<br>PODORYS 2.NADZ. PODLAŽIA                               |                                                                                       | MIERKA:1:50<br>ČÍS.VÝK:<br>4    |